



Č.j. MP/14082/2020/ŽP/KM

Spis.zn.: 04156/2020/

Oprávněná úřední osoba: Ing. Michal Kačer, tel: 565 455 132

Pacov, dne 23.11.2020

VEŘEJNÁ VYHLÁŠKA

OPATŘENÍ OBECNÉ POVAHY

Stanovení ochranného pásma vodního zdroje HB -1 pro obec Bratřice, v k.ú. Bratřice.

Městský úřad Pacov, odbor životního prostředí a památkové péče jako místně příslušný správní orgán podle § 11 zákona č. 500/2004 Sb., správní řád, ve znění pozdějších předpisů (dále jen správní řád), věcně příslušný vodoprávní úřad podle § 104 odst. 2 písm. c) a § 106 zákona č. 254/2001 Sb., o vodách a o změně některých zákonů (vodní zákon), ve znění pozdějších předpisů (dále jen "vodní zákon") na základě návrhu ze dne 29.4. 2019, který podala osoba oprávněná k odběru podzemních vod, tj.

Obec Bratřice, IČO 00247871, Bratřice 11, 395 01 Pacov

(dále jen "navrhovatel")

v souladu s ustanovením § 172 odst. 1 zákona č. 500/2004 Sb., správní řád, ve znění pozdějších předpisů (dále jen „správní řád“) zveřejňuje opatření obecné povahy včetně odůvodnění, v němž

I.

podle § 30 odst. 1 vodního zákona stanovuje ochranná pásma vodního zdroje – vrtané studny HB -1 na pozemku p. č. 134/28 (oddělen GP č. 275-116/2019 z pozemku p. č. 134/9) v k.ú. Bratřice, ČHP: 1-09-02-0460-00, HGR 6520, vodní útvar: 65200 Krystalinikum v povodí Sázavy, souřadnice X,Y: 1111001, 709711 - takto

a) ochranné pásmo I. stupně

Ochranné pásmo I. stupně vrtané studny HB -1, leží na pozemcích st. p. 96, p. č. 134/28 (oddělen GP č. 275-116/2019 z pozemku p. č. 134/9), 160/18 (oddělen GP č. 275-116/2019 z pozemku p. č. 160/4) a 172/3 (oddělen GP č. 275-116/2019 z pozemku p. č. 172) vše v k.ú. Bratřice.

Jedná se o souvislý čtverec o straně 20 m s vodním zdrojem uprostřed, viz grafické přílohy.

b) ochranné pásmo II. stupně

Ochranné pásmo II. stupně vrtané studny HB -1, leží na pozemcích st. p. 96, p. č. 134/27 (oddělen GP č. 275-116/2019 z pozemku p. č. 134/9), 160/17 (oddělen GP č. 275-116/2019 z pozemku p. č. 160/4), 172/2 (oddělen GP č. 275-116/2019 z pozemku p. č. 172), 203/13, 203/14 (oddělen GP č. 275-116/2019 z pozemku p. č. 203/8), 203/15 (oddělen GP č. 275-116/2019 z pozemku p. č. 203/9), 216/3 (oddělen GP č. 275-116/2019 z pozemku p. č. 216), 1215/4 (oddělen GP č. 275-116/2019 z pozemku p. č. 1215/1) vše v k. ú. Bratřice. Ochranné pásmo je navrženo vně ochranného pásma I. stupně. Je tvořeno jednou souvislou plochou o velikosti cca 1,4 ha., viz grafické přílohy.

II.

podle § 30 odst. 10 vodního zákona a ust. § 6 vyhl. MŽP ČR č. 137/1999 Sb., kterou se stanoví seznam vodárenských nádrží a zásady pro stanovení a změny ochranných pásem vodních zdrojů, se k ochraně vydatnosti, jakosti a zdravotní nezávadnosti vodního zdroje - vrtané studny HB -1 na pozemku p.č. 134/28 (oddělen GP č. 275-116/2019 z pozemku p.č. 134/9) v k.ú. Bratřice stanoví tyto podmínky a opatření:

a) pro ochranné pásmo I. stupně

1. Hranice ochranného pásma bude oplocena, vstup bude opatřen zámkem. Na oplocení bude umístěna cedule: „Ochranné pásmo I. stupně vodního zdroje. Vstup zakázán!”
2. Přístup k vodním zdrojům má pouze osoba tím pověřená a konající zde běžnou údržbu.
3. Do prostoru ochranného pásma je zakázáno vstupovat s látkami, které by mohly ohrozit jakost pitné vody.
4. Jímací zdroje (studny) musí být chráněny proti poškození vnějšími vlivy (přívalové deště) a pronikání škodlivých látek zhoršujících kvalitu pitné vody.
5. Na území ochranného pásma je zákaz umísťování a provádění staveb nebo činností, které by omezovaly přístup k jímacím zdrojům, nebo by mohly ohrozit jejich technický stav nebo plynulé provozování.
6. V prostoru ochranného pásma je zakázáno vysazovat hluboko kořenící porosty. Mělce kořenící keře je možno vysazovat po obvodu ochranného pásma.
7. V prostoru ochranného pásma třeba provést trvalé zatravnění a udržovat ho v čistotě a upravené (pravidelné sečení trávy).

b) pro ochranné pásmo II. stupně

1. Hranici ochranného pásma II. stupně je třeba na vhodných místech se zvýšeným nebezpečím znečištění vodního zdroje a v místech křížení hranice ochranného pásma s komunikacemi vyznačit tabulemi s nápisem „Ochranné pásmo II. stupně vodního zdroje”
2. Nelze zde zakládat hnojiště ani stohy.
3. Je povoleno hnojit pouze statkovými hnojivy (nikoliv průmyslovými), močůvka nebude aplikována v blízkosti ochranného pásma I. stupně, musí být rozstříkována rovnoměrně na povrch, v menší míře a ve vhodném období.
4. Je zakázáno použití pesticidů.

O d ů v o d n ě n í:

Městský úřad Pacov, odbor životního prostředí a památkové péče, obdržel dne 29.4. 2019 od osoby oprávněné k odběru podzemních vod tj. obec Bratřice, návrh stanovení ochranného pásma vodních zdrojů Stražiště – **vrtané studny HB -1 na pozemku p.č. 134/28 (oddělen GP č. 275-116/2019 z pozemku p.č. 134/9) v k.ú. Bratřice**, ČHP: 1-09-02-0460-00, HGR 6520, vodní útvar: 65200 Krystalinikum v povodí Sázavy, souřadnice X, Y: 1111001, 709711. Protože návrh neobsahoval všechny náležitosti vodoprávní úřad řízení přerušil. Návrh byl doplněn dne 1.4. 2020.

K žádosti byly doloženy podklady uvedené ve vyhlášce MŽP č. 137/1999 Sb, kterou se stanoví seznam vodárenských nádrží a zásady pro stanovení a změny ochranných pásem vodních zdrojů. Zejména se jedná o údaje o vodním zdroji, charakteristiku území, a vlastní návrh podmínek. Geometrický plán pro rozdělení pozemků č. 275-116/2019. Bylo doloženo také souhlasné stanovisko správce povodí a Krajské hygienické stanice.

Odbornou část návrhu “ Obec Bratřice, návrh ochranného pásma I. a II. stupně jímacího zdroje pitné vody HB-1“ vypracoval RNDr. Miroslav Kebrt, osoba s odbornou způsobilostí v hydrogeologii a sanační geologii (č. 1506/2001).

Vodoprávní úřad se s opatřeními a podmínkami navrženými v odborném podkladu ztotožnil a zahrnul je do výrokové části tohoto opatření.

Protože návrh OP se týká u pozemků p.č. 134/9, 160/17, 160/4, 172, 203/8, 203/9, 216, 1215/1 jen jejich části, bylo nutné, aby žadatel doložil geometrický plán řešící rozdělení těchto pozemků pro vyznačení ochranného pásma na části těchto pozemků do katastru nemovitostí.

Městský úřad Pacov, odbor životního prostředí a památkové péče projednal tento návrh s dotčenými orgány. Dotčené orgány neuplatnily žádné připomínky.

Návrh tohoto opatření byl zveřejněn na úředních deskách Městského úřadu v Pacově, a úřední desce obecního úřadu Bratřice. V souladu s ustanovením § 172 odst. 4 správního řádu mohl k návrhu opatření obecné povahy kdokoli, jehož práva, povinnosti nebo zájmy mohou být opatřením obecné povahy přímo dotčeny, uplatnit u správního orgánu písemné připomínky. Žádné připomínky nebyly ve stanoveném termínu uplatněny

Po nabytí účinnosti bude toto opatření obecné povahy zasláno na příslušný katastrální úřad s žádostí o vyznačení ochranných pásem vodního zdroje v katastru nemovitostí.

P o u č e n í:

Opatření obecné povahy nabývá účinnosti patnáctým dnem po dni vyvěšení veřejné vyhlášky.

Proti opatření obecné povahy nelze v souladu s ustanovením § 173 odst. 2 správního řádu podat opravný prostředek.

Soulad opatření obecné povahy s právními předpisy lze posoudit v přezkumném řízení.

Ing. Otakar Pejša
vedoucí odboru ŽP a PP MěÚ Pacov

Městský úřad Pacov a Obecní úřad Bratřice se tímto žádá o vyvěšení tohoto opatření obecné povahy na místě k tomu určeném po dobu stanovenou zákonem (min. 15 dnů) a poté o zaslání potvrzení o vyvěšení Městskému úřadu Pacov, odboru životního prostředí a památkové péče. Zveřejněn bude též způsobem umožňujícím dálkový přístup.

Vyvěšeno dne:

Sejmuto dne:

.....
Podpis oprávněné osoby potvrzující vyvěšení
Razítko:

.....
Podpis oprávněné osoby potvrzující sejmutí
Razítko:

Přílohy :

- návrh ochranného pásma I. a II. stupně zdroje pitné vody HB-1
- návrh ochranného pásma I. a II. stupně zdroje pitné vody HB-1 (rozdělení pozemků)

Obdrží:

K vyvěšení po dobu 15-ti dnů:

Městský úřad Pacov,,
sídlo: náměstí Svobody č.p. 320, 395 01 Pacov
Obecní úřad Bratřice, IDDS: qupaqk8
sídlo: Bratřice č.p. 11, 395 01 Pacov

dotčené orgány státní správy

Městský úřad Pacov, odbor životního prostředí a památkové péče

sídlo: nám. Svobody č.p. 320, 395 01 Pacov

Městský úřad Pacov, odbor výstavby - úřad územního plánování,

sídlo: nám. Svobody č.p. 320, 395 01 Pacov

Městský úřad Pacov, odbor dopravy

sídlo: nám. Svobody č.p. 1, 395 01 Pacov

Krajská hygienická stanice Kraje Vysočina se sídlem v Jihlavě, IDDS: 4uuai3w

sídlo: Tolstého č.p. 1914/15, 586 01 Jihlava 1

na vědomí


Povodí Vltavy, státní podnik, IDDS: gg4t8hf

sídlo: Holečkova č.p. 3178/8, 150 00 Praha 5-Smíchov

po nabytí účinnosti


Katastrální úřad pro Vysočinu, Katastrální pracoviště Pelhřimov

sídlo: U Stínadel 1316, 39301 Pelhřimov

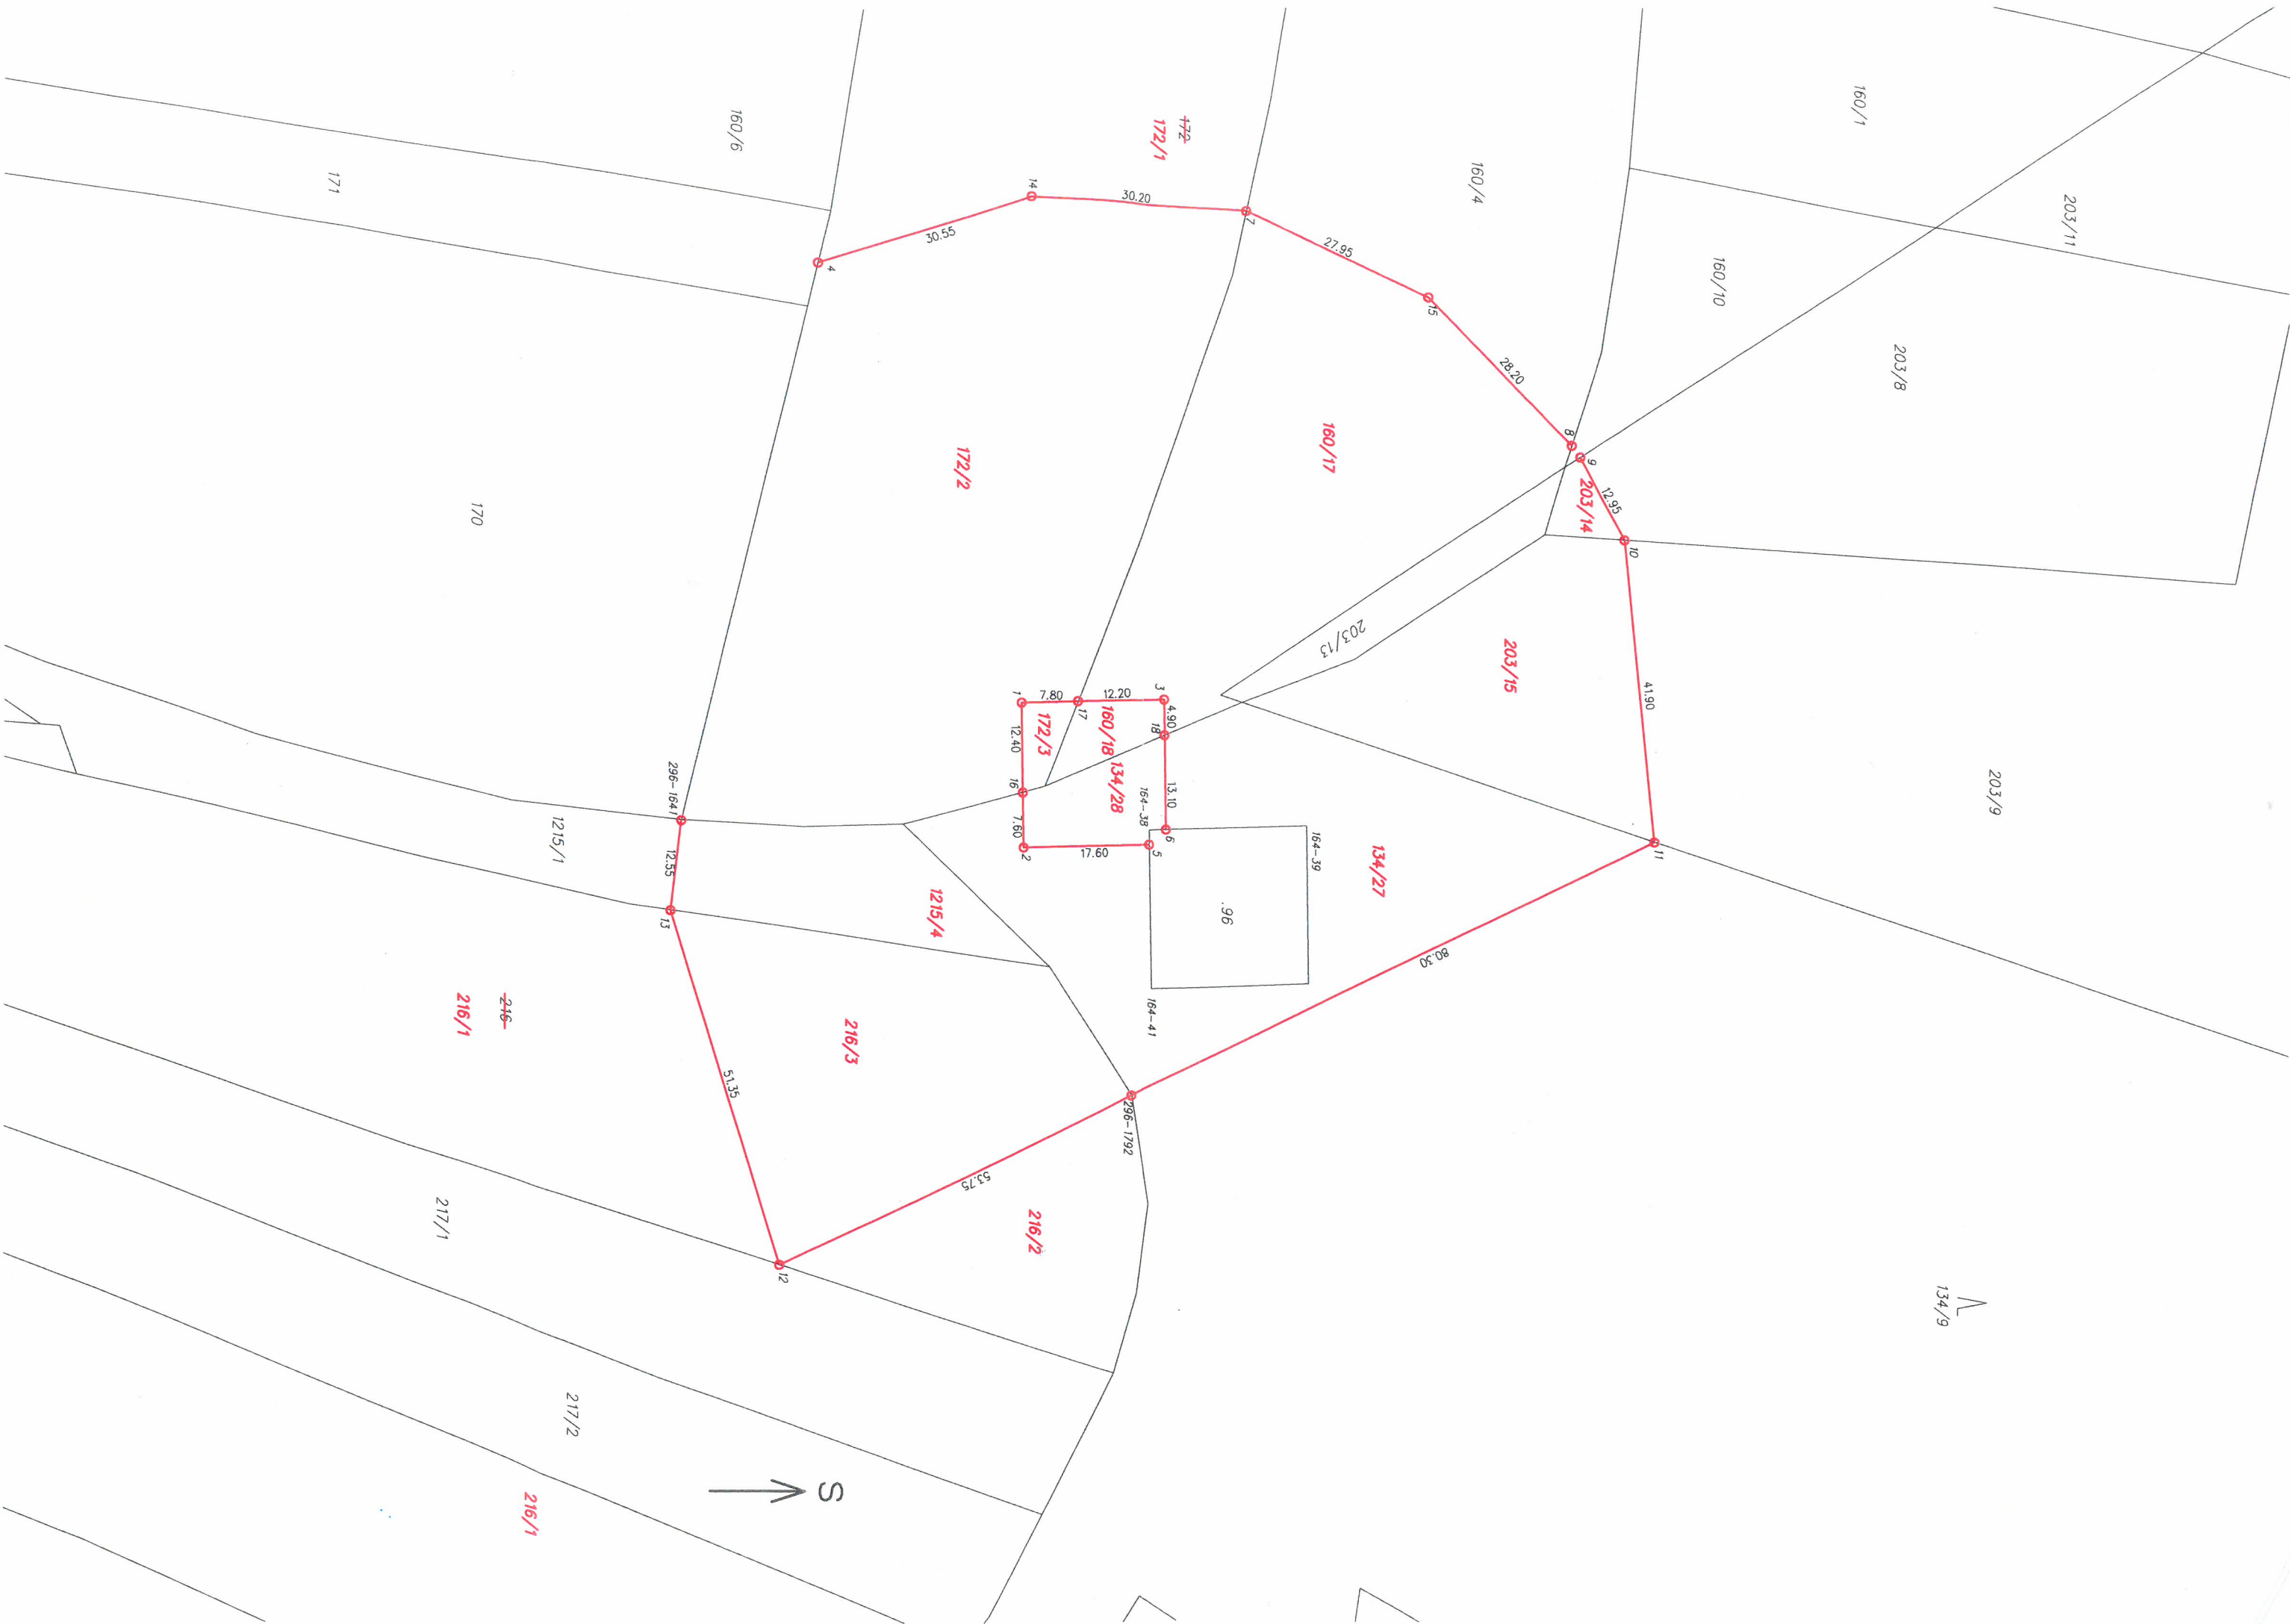

OBEC BRATŘICE

NÁVRH OCHRANNÉHO PÁSMO I. A II. STUPNĚ ZDROJE PITNÉ VODY HB-1

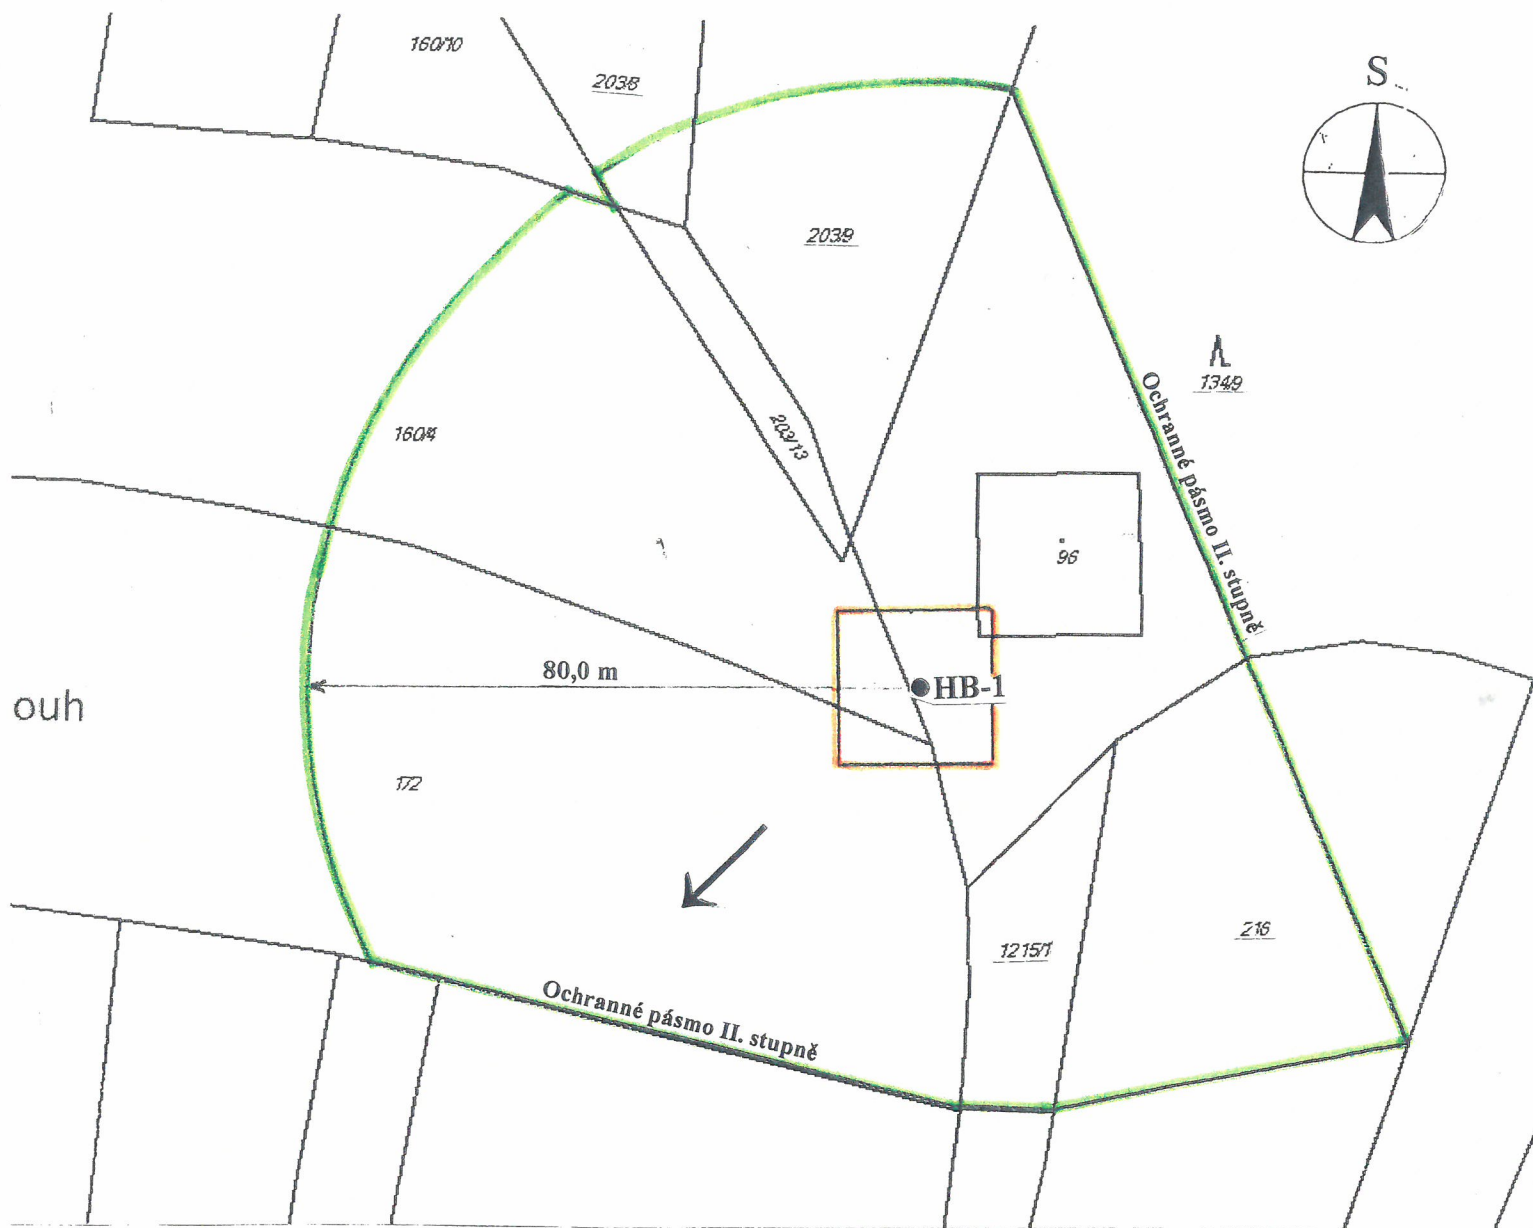

Měřítko 1 : 1000

Souřadnice využívaného zdroje:

Studna	X	Y	Z
HB-1	1111001,56	709711,75	594,0

Vysvětlivky:

● HB-1 stávající zdroj (vrtaná studna) na pozemku č. 134/9

□ návrh ochranného pásma I. stupně (20 x 20 m)

